



**Comune di  
San Giorgio delle Pertiche**  
Provincia di Padova




**COSTRUZIONE DI UN NUOVO ASILO NIDO COMUNALE  
IN VIA ZUANON, SAN GIORGIO DELLE PERTICHE (PD)**  
CUP: J65E21000030001

FASE DI PROGETTO: <b>PROGETTO DI FATTIBILITÀ TECNICO ECONOMICA</b>						PROGETTISTA: <b>geom. GIUSEPPE MENATO</b>					
fase	area	elaborato	n. elaborato	revisione	scala	DESCRIZIONE ALLEGATO: <b>STATO PROGETTO - PIANTA PIANO TERRA</b>					
<b>PF</b>	<b>AR</b>	<b>EG</b>	<b>05</b>	<b>00</b>	1.100						
LOCALIZZAZIONE INTERVENTO:						COMMITTENTE:					
COMUNE DI SAN GIORGIO DELLE PERTICHE - 35010 (PD) ASILO NIDO COMUNALE Via Zuanon						<b>COMUNE DI SAN GIORGIO DELLE PERTICHE</b> Settore V - Ufficio tecnico Lavori pubblici e manutenzioni					
Catastralmente censito: C.T. Foglio 12 Mappale 178, 462, 1288 - 1290 C.F. Foglio 12 Mappale 178						Via Canonica n. 4 - 35010 - San Giorgio delle Pertiche (PD) p.iva: 00682290283 - c.f.: 00682290283					

rev.	descrizione	data	redatto	controllato
00	Prima emissione progetto di fattibilità	Febbraio 2023		

file: PF\_AR\_EG\_05\_00 - Stato progetto - Pianta piano terra data emissione: Febbraio 2023

Ai termini di legge il presente elaborato non può essere riprodotto e comunicato a terzi senza espressa e preventiva autorizzazione del titolare

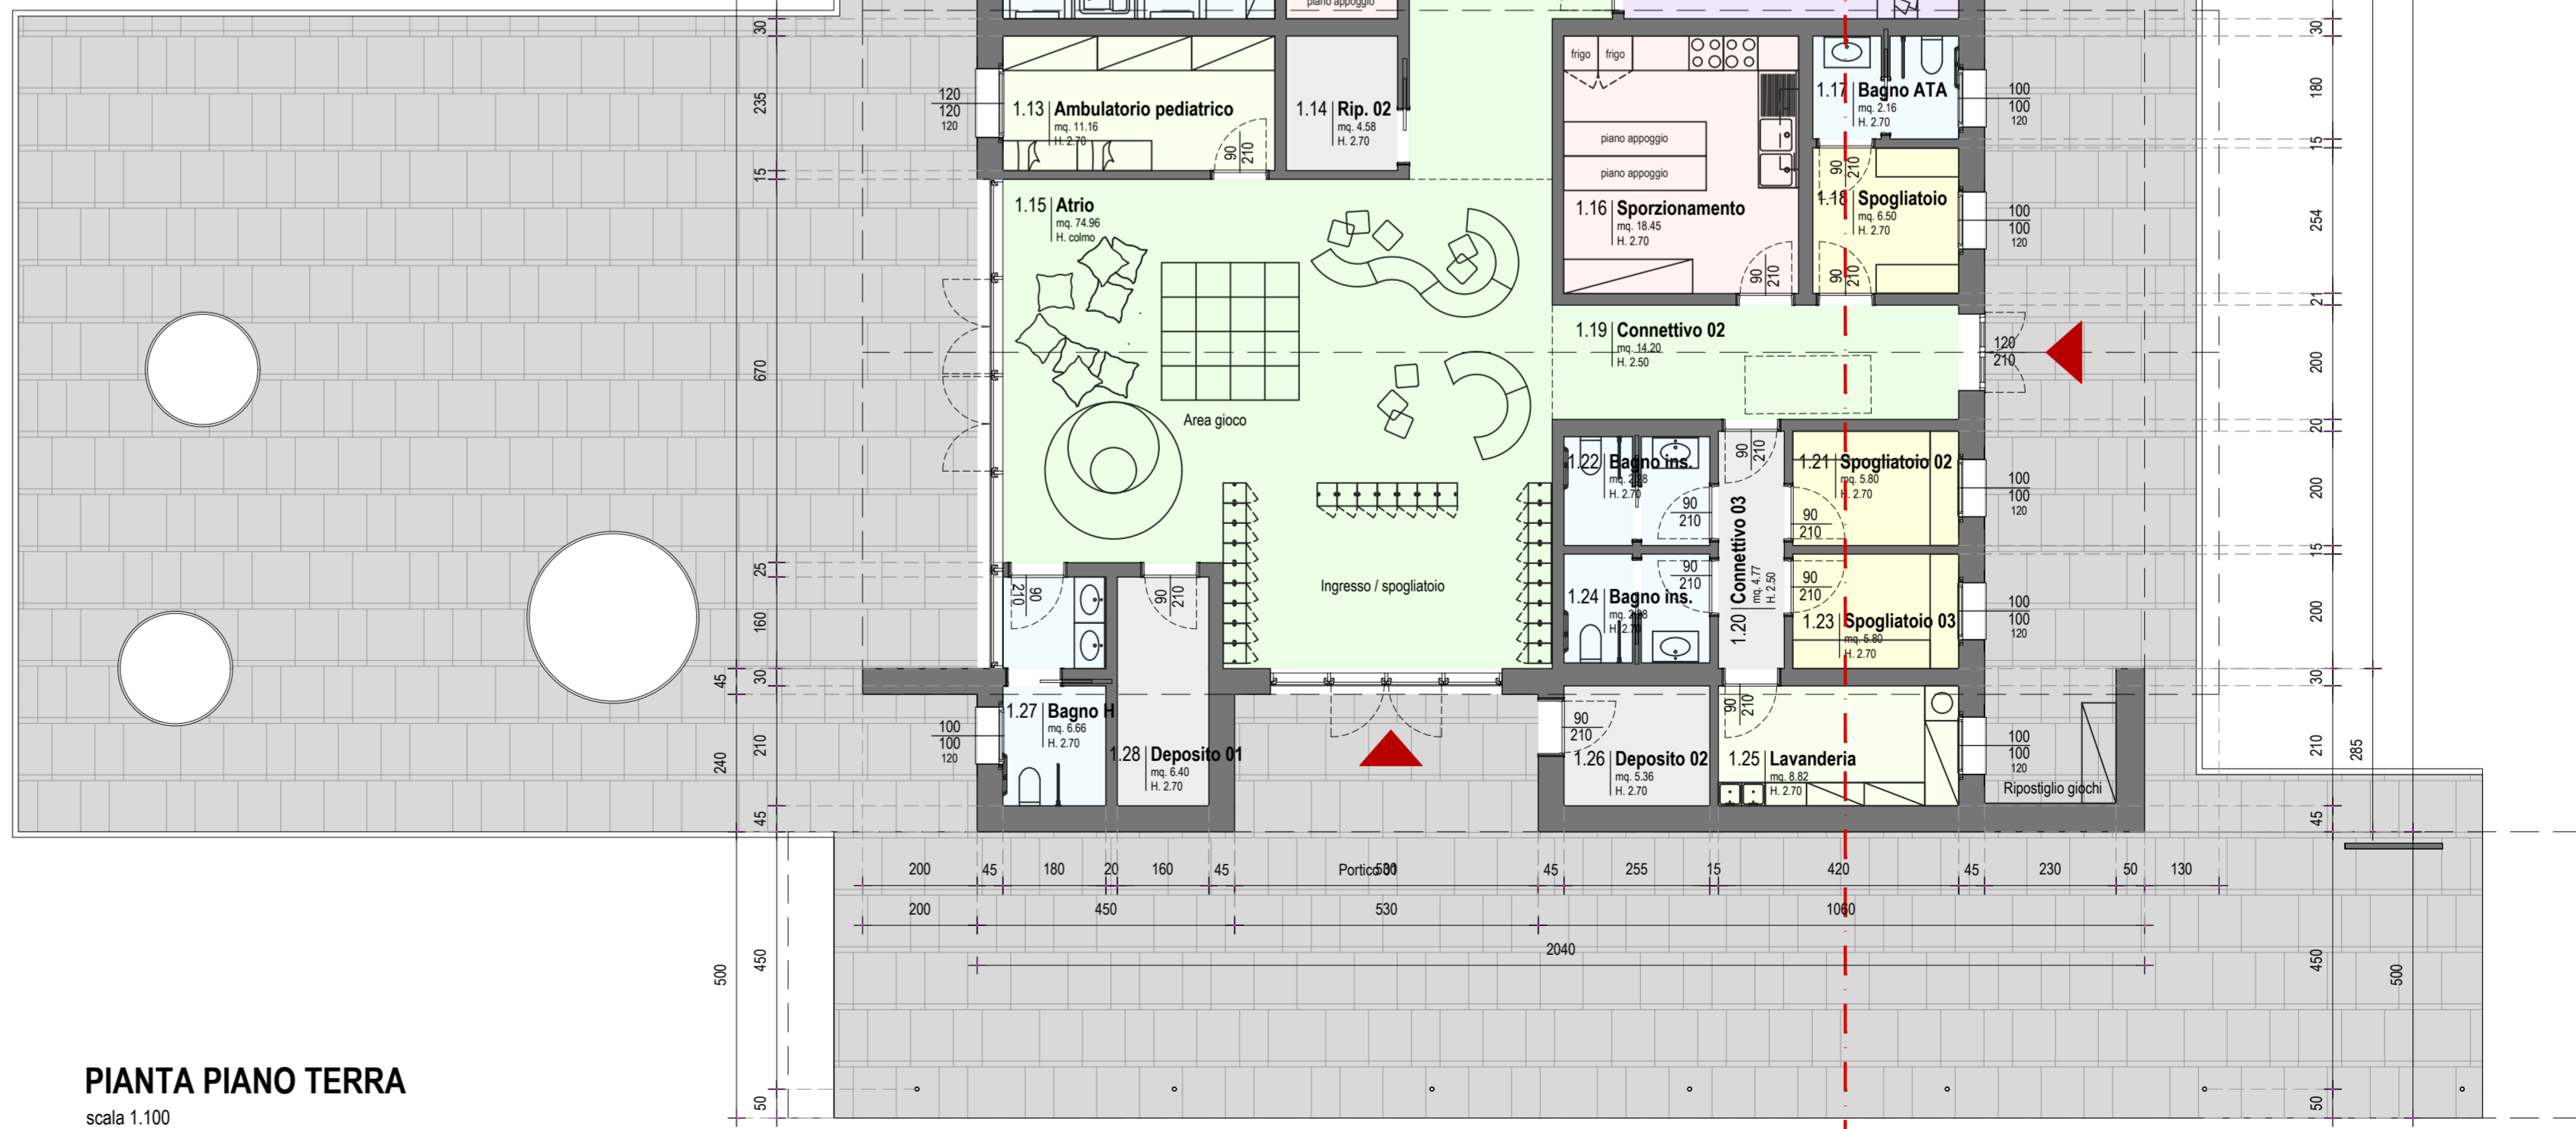

**PIANTA PIANO TERRA**  
scala 1.100